



TEGNFORKLARING
 S L U K

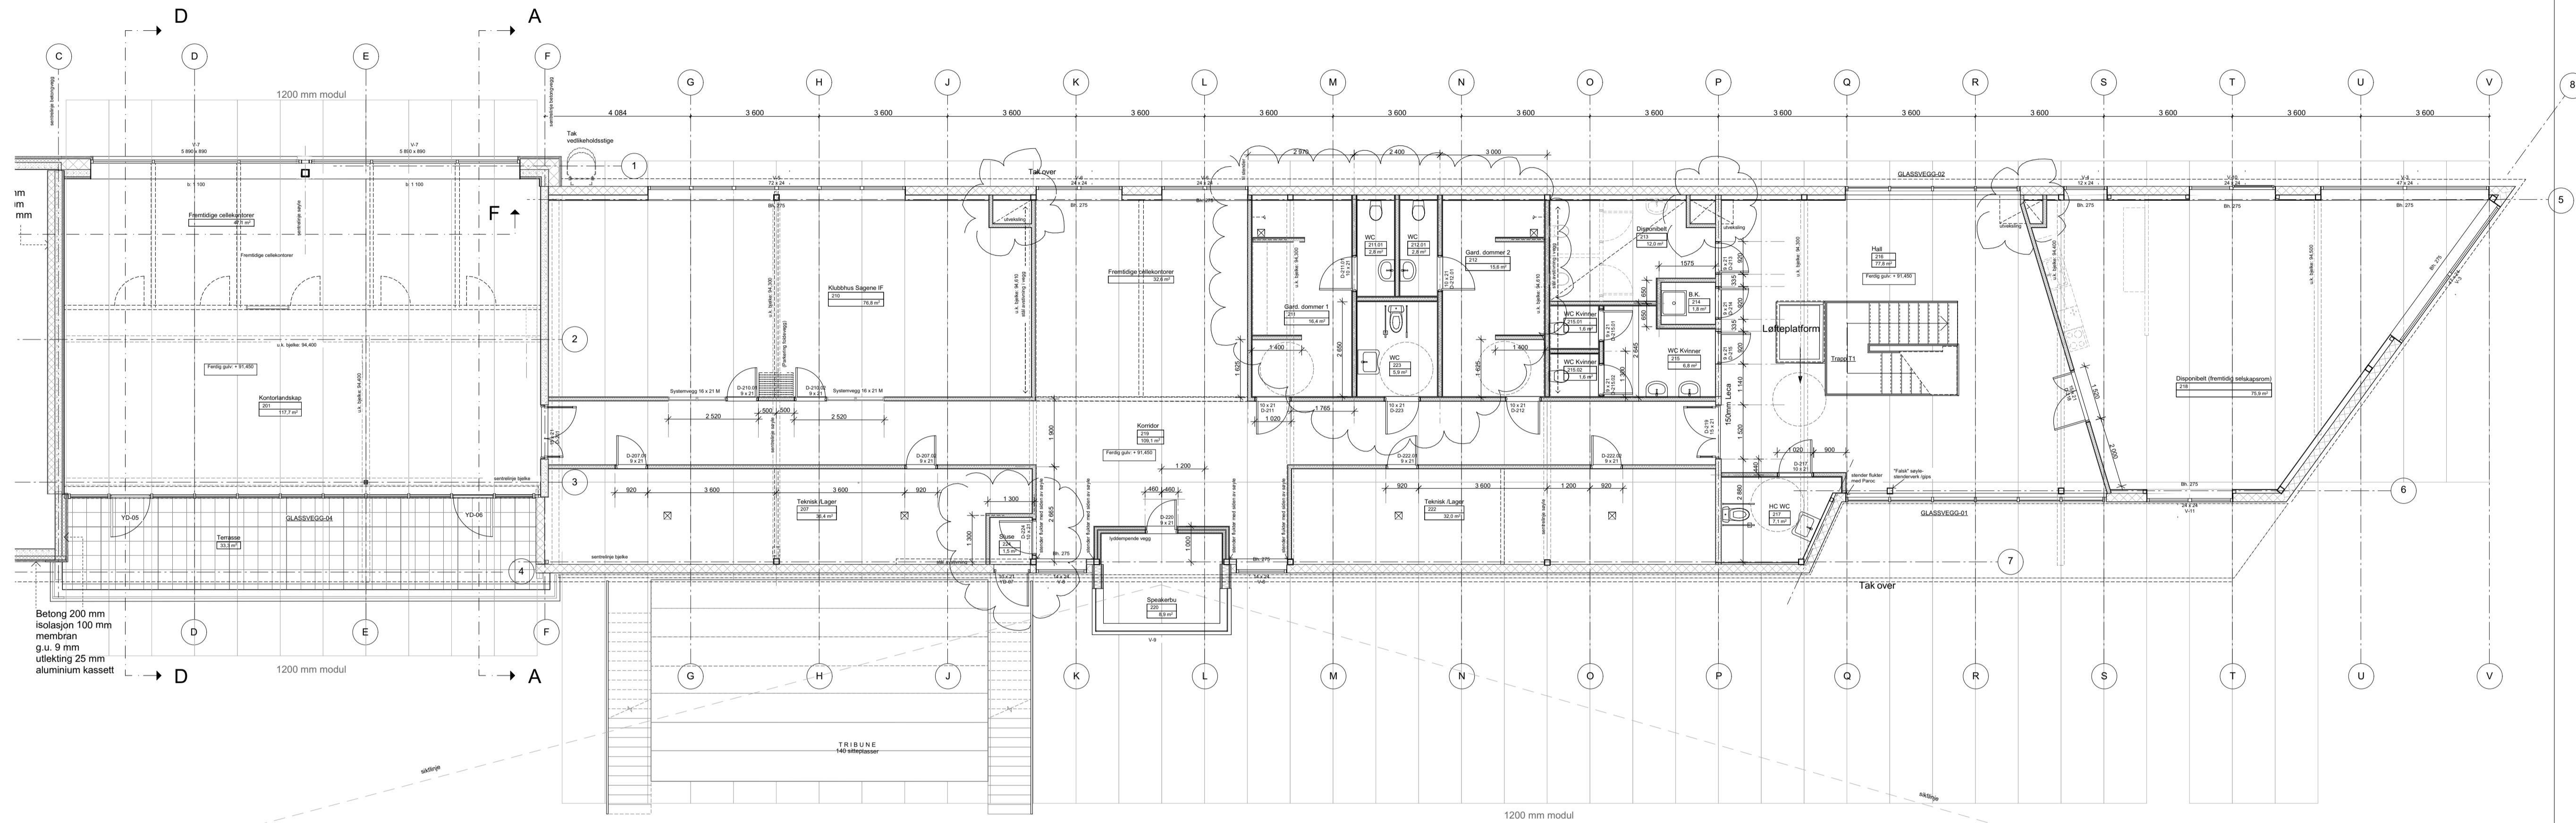

Betong 200 mm
 Isolasjon 100 mm
 membran
 g.u. 9 mm
 utlekting 25 mm
 aluminium kassett

Kotehyder for stålbjelker er tatt fra IFC
 modell06112017 utarbeidet av Hansen
 Svets og Montering.

G	13.12.17	R211, R212, R223 planløsning endret iht Bt.		
		Ny sluse R224 + ytterder YD-07.		
		VVS sjakter endret.	PH	TT
F	07.12.17	V10 + V11 navnendring YD 06 flyttet YD 07 utgår.	PH	TT
E	01.12.17	D 219	PH	TT
D	22.11.2017	Kotehyder for sjakter VVS sjakter.		
		Dusj + tek.rom - skik. Ansv.ending	PH	TT
C	15.11.2017	Mindre justeringer i iht RIB-stål.	PH	TT
B	08.11.2017	GV + vindusnr. endret	PH	TT
A	07.11.2017	Endringer iht RIB-stål.	PH	TT
Index	Dato	Beskrivelse	Sign	Kontr.

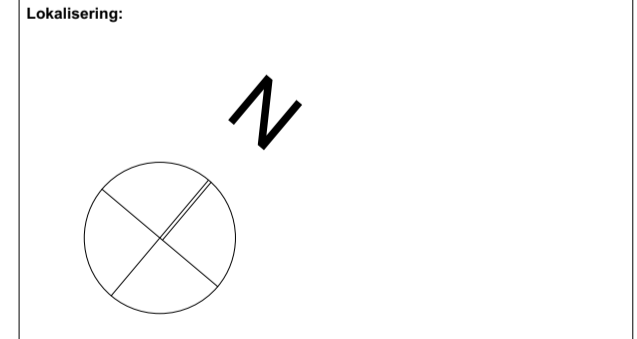

Prosjekteringsgruppen: **ARK : atparkitekter as**
 Prosjektleder: **PH**
 Arkitekt: **RIE**
 RIV: **RIE**

Fase: PROSJEKTERING	
Tittel: VOLDSLØKKA LANDHOCKEY- OG KUNSTIS BANE	
Kontroll prosjekt Sign.: PH Filaavn:	Kontroll: TT
Date: 01.09.17	
Målestokk: 1:100 (A1)	
Kontroll utførende	
G.nr. 56 /222	B.nr. 1 /54
Prosjektnr.: A22-108	Prosjekt nr. for prosjekterende/lev
Type tegning: TRINN 2 PLAN 2	